


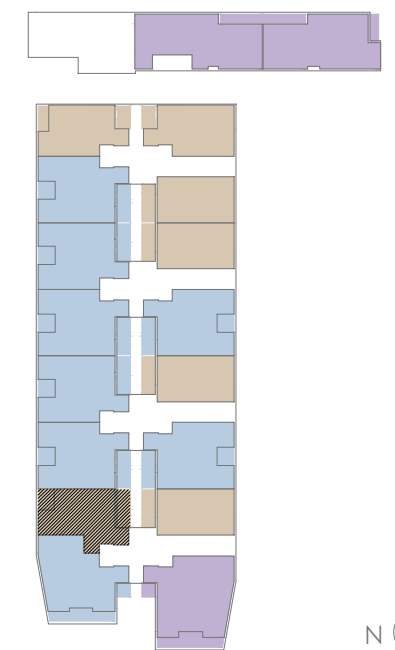

SITUACIÓN DE LA VIVIENDA. ESCALA 1:1000

2D 3D 4D



N  
PLANTA BAJA

CUADRO DE SUPERFICIES T7DP5N0

T07 N0	
NÚMERO DE DORMITORIOS	2
NÚMERO DE VIVIENDAS:	1
SITUACIÓN:	EDIFICIO: E III
	PORTAL: 5
	PLANTA: BAJO
	PUERTA: D
	m <sup>2</sup>
SUPERFICIE ÚTIL INTERIOR	61.59
SUPERFICIE ÚTIL EXTERIOR (100%)	4.29
SUPERFICIE ÚTIL TOTAL	65.88
SUP. CONST. CON P.P.Z.C	82.84



\* Las diferentes dimensiones y superficies podrán sufrir modificaciones por exigencias técnicas motivadas por causas diligentemente no previsibles durante la redacción del proyecto y por tolerancias normales durante el proceso constructivo de la edificación.  
\* El mobiliario, incluido el de cocina, es orientativo y no está incluido.