


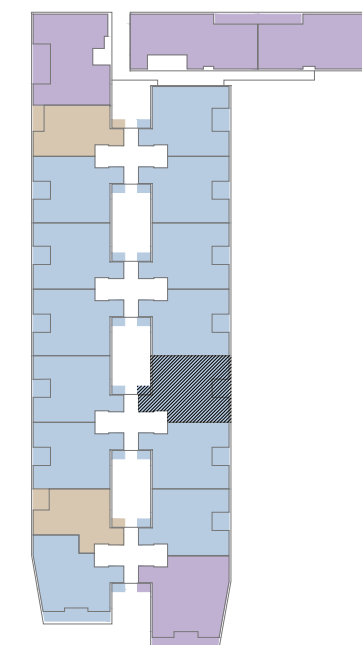

SITUACIÓN DE LA VIVIENDA. ESCALA 1:1000

2D 3D 4D



N
PLANTA TIPO

CUADRO DE SUPERFICIES T6AP4NT

T06 O J NT	
NÚMERO DE DORMITORIOS	3
NÚMERO DE VIVIENDAS:	4
SITUACIÓN:	EDIFICIO: E III
	PORTAL: 4
	PLANTA: 1,2,3,4
	PUERTA: A
	m ²
SUPERFICIE ÚTIL INTERIOR	76.20
SUPERFICIE ÚTIL EXTERIOR (100%)	6.56
SUPERFICIE ÚTIL TOTAL	82.76
SUP. CONST. CON P.P.Z.C	104.03

FECHA: MAYO 2021



* Las diferentes dimensiones y superficies podrán sufrir modificaciones por exigencias técnicas motivadas por causas diligentemente no previsibles durante la redacción del proyecto y por tolerancias normales durante el proceso constructivo de la edificación.
* El mobiliario, incluido el de cocina, es orientativo y no está incluido.